
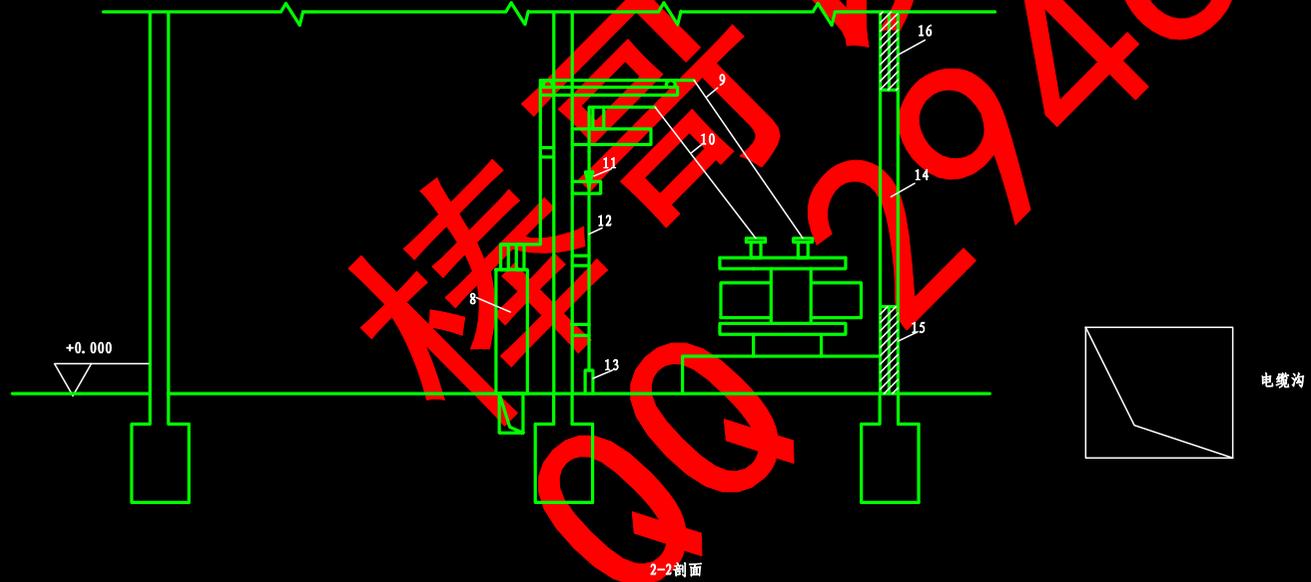



变电所的平面图和剖面图

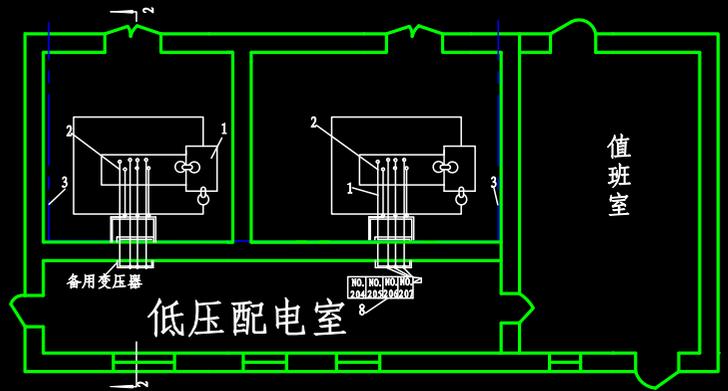

10 高压母线及支架	11 电缆头
9 低压母线及支架	12 电缆
8 PGL2型低压配电屏	13 电缆保护管
3 抛地线	14 大门
2 PEN 线	15 进风口
1 s17-800/10型变压器	16 出风口

变电所的平面图和剖面图		比例 1:100
设计 石业召	数量 1	共一张
制图 石业召	图号 PMTI	
审核		
描图		
		平职学院

双变压器供电系统图

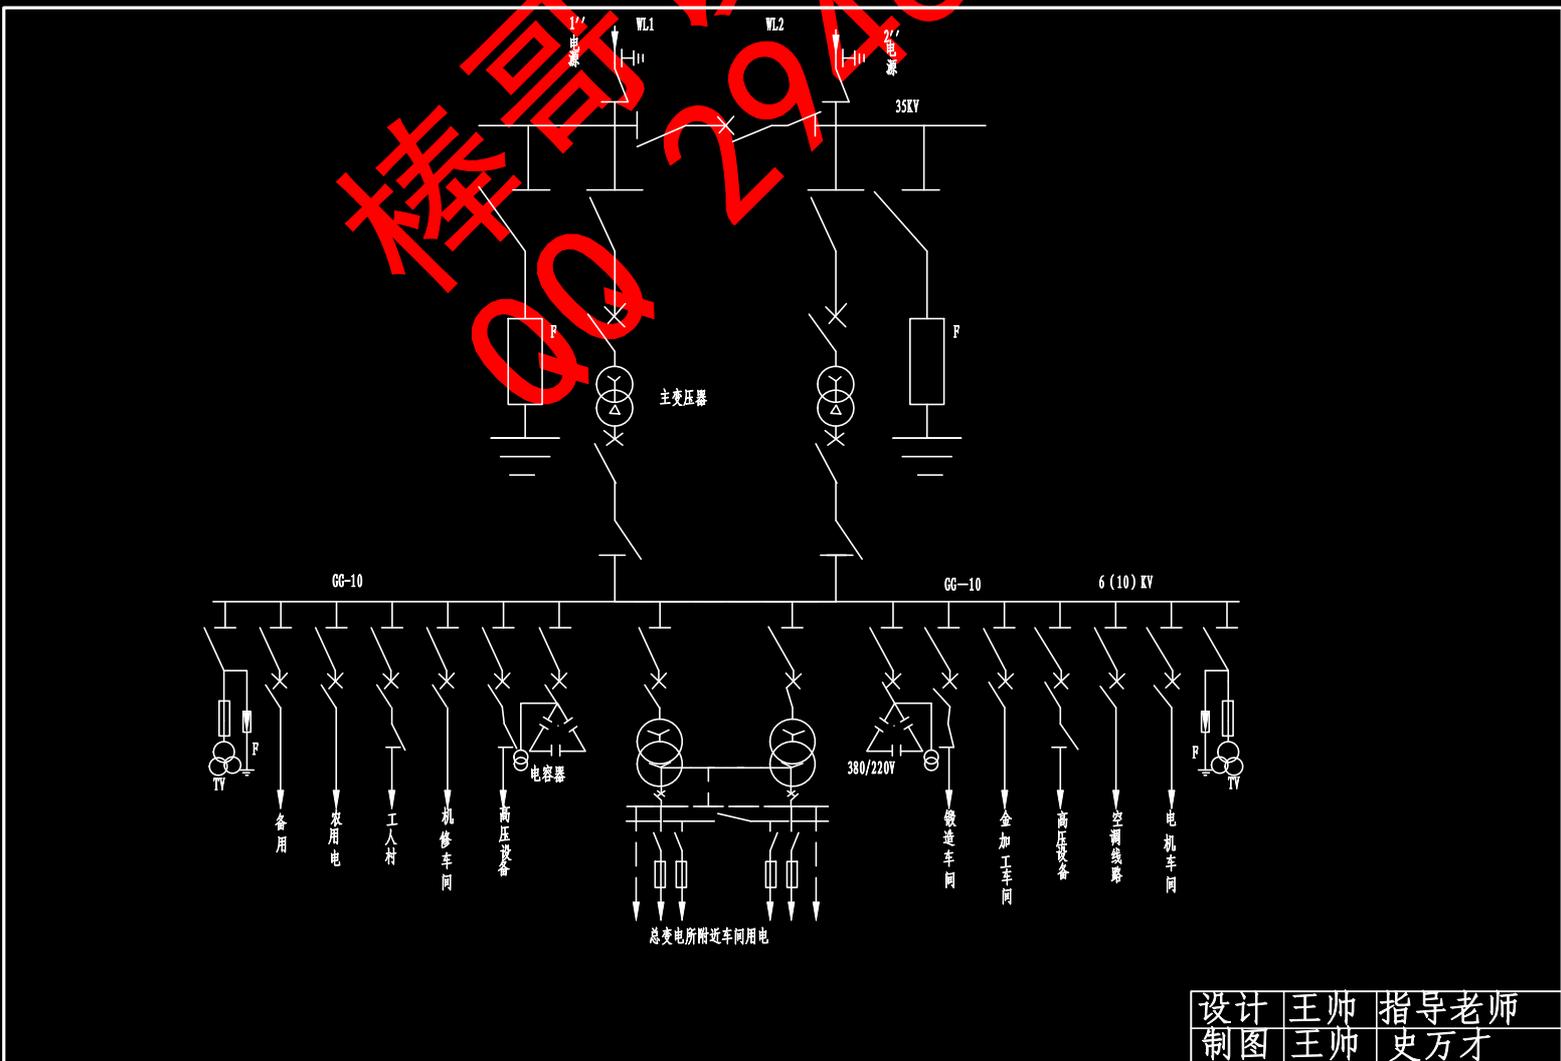

一矿供电系统图1

一矿工厂供电系统图

